

新/発/表

エキシービレッジ
勝田台Ⅱ～食育の郷～

全40邸



フリープランで
おうちを
建てよう!

食育
すくすくプロジェクト
始動!!!

敷地面積
150㎡以上(約45坪)
ゆとりの区画

近所限定!現地優先案内会開催

12/23(金).24(土).25(日)

注文で創る夢のマイホーム

健康オタクで何が悪いのよ!
一つ手前の駅で降りて歩くのよ!
エスカレーターはダメ!階段を昇るのよ!
家庭菜園の無農薬野菜は豊作よ!




「さあ!今日から夕食の話題は家づくりよ!!」

住まれてからの
安心・安全を
重視する当社では
定期訪問を
実施しています。

元気いっぱい
遊ぶ
タウン内
公園

東葉高速・始発
「東葉勝田台駅」21分
京成本線・特急停車
「勝田台駅」21分
京成本線
「志津駅」14分

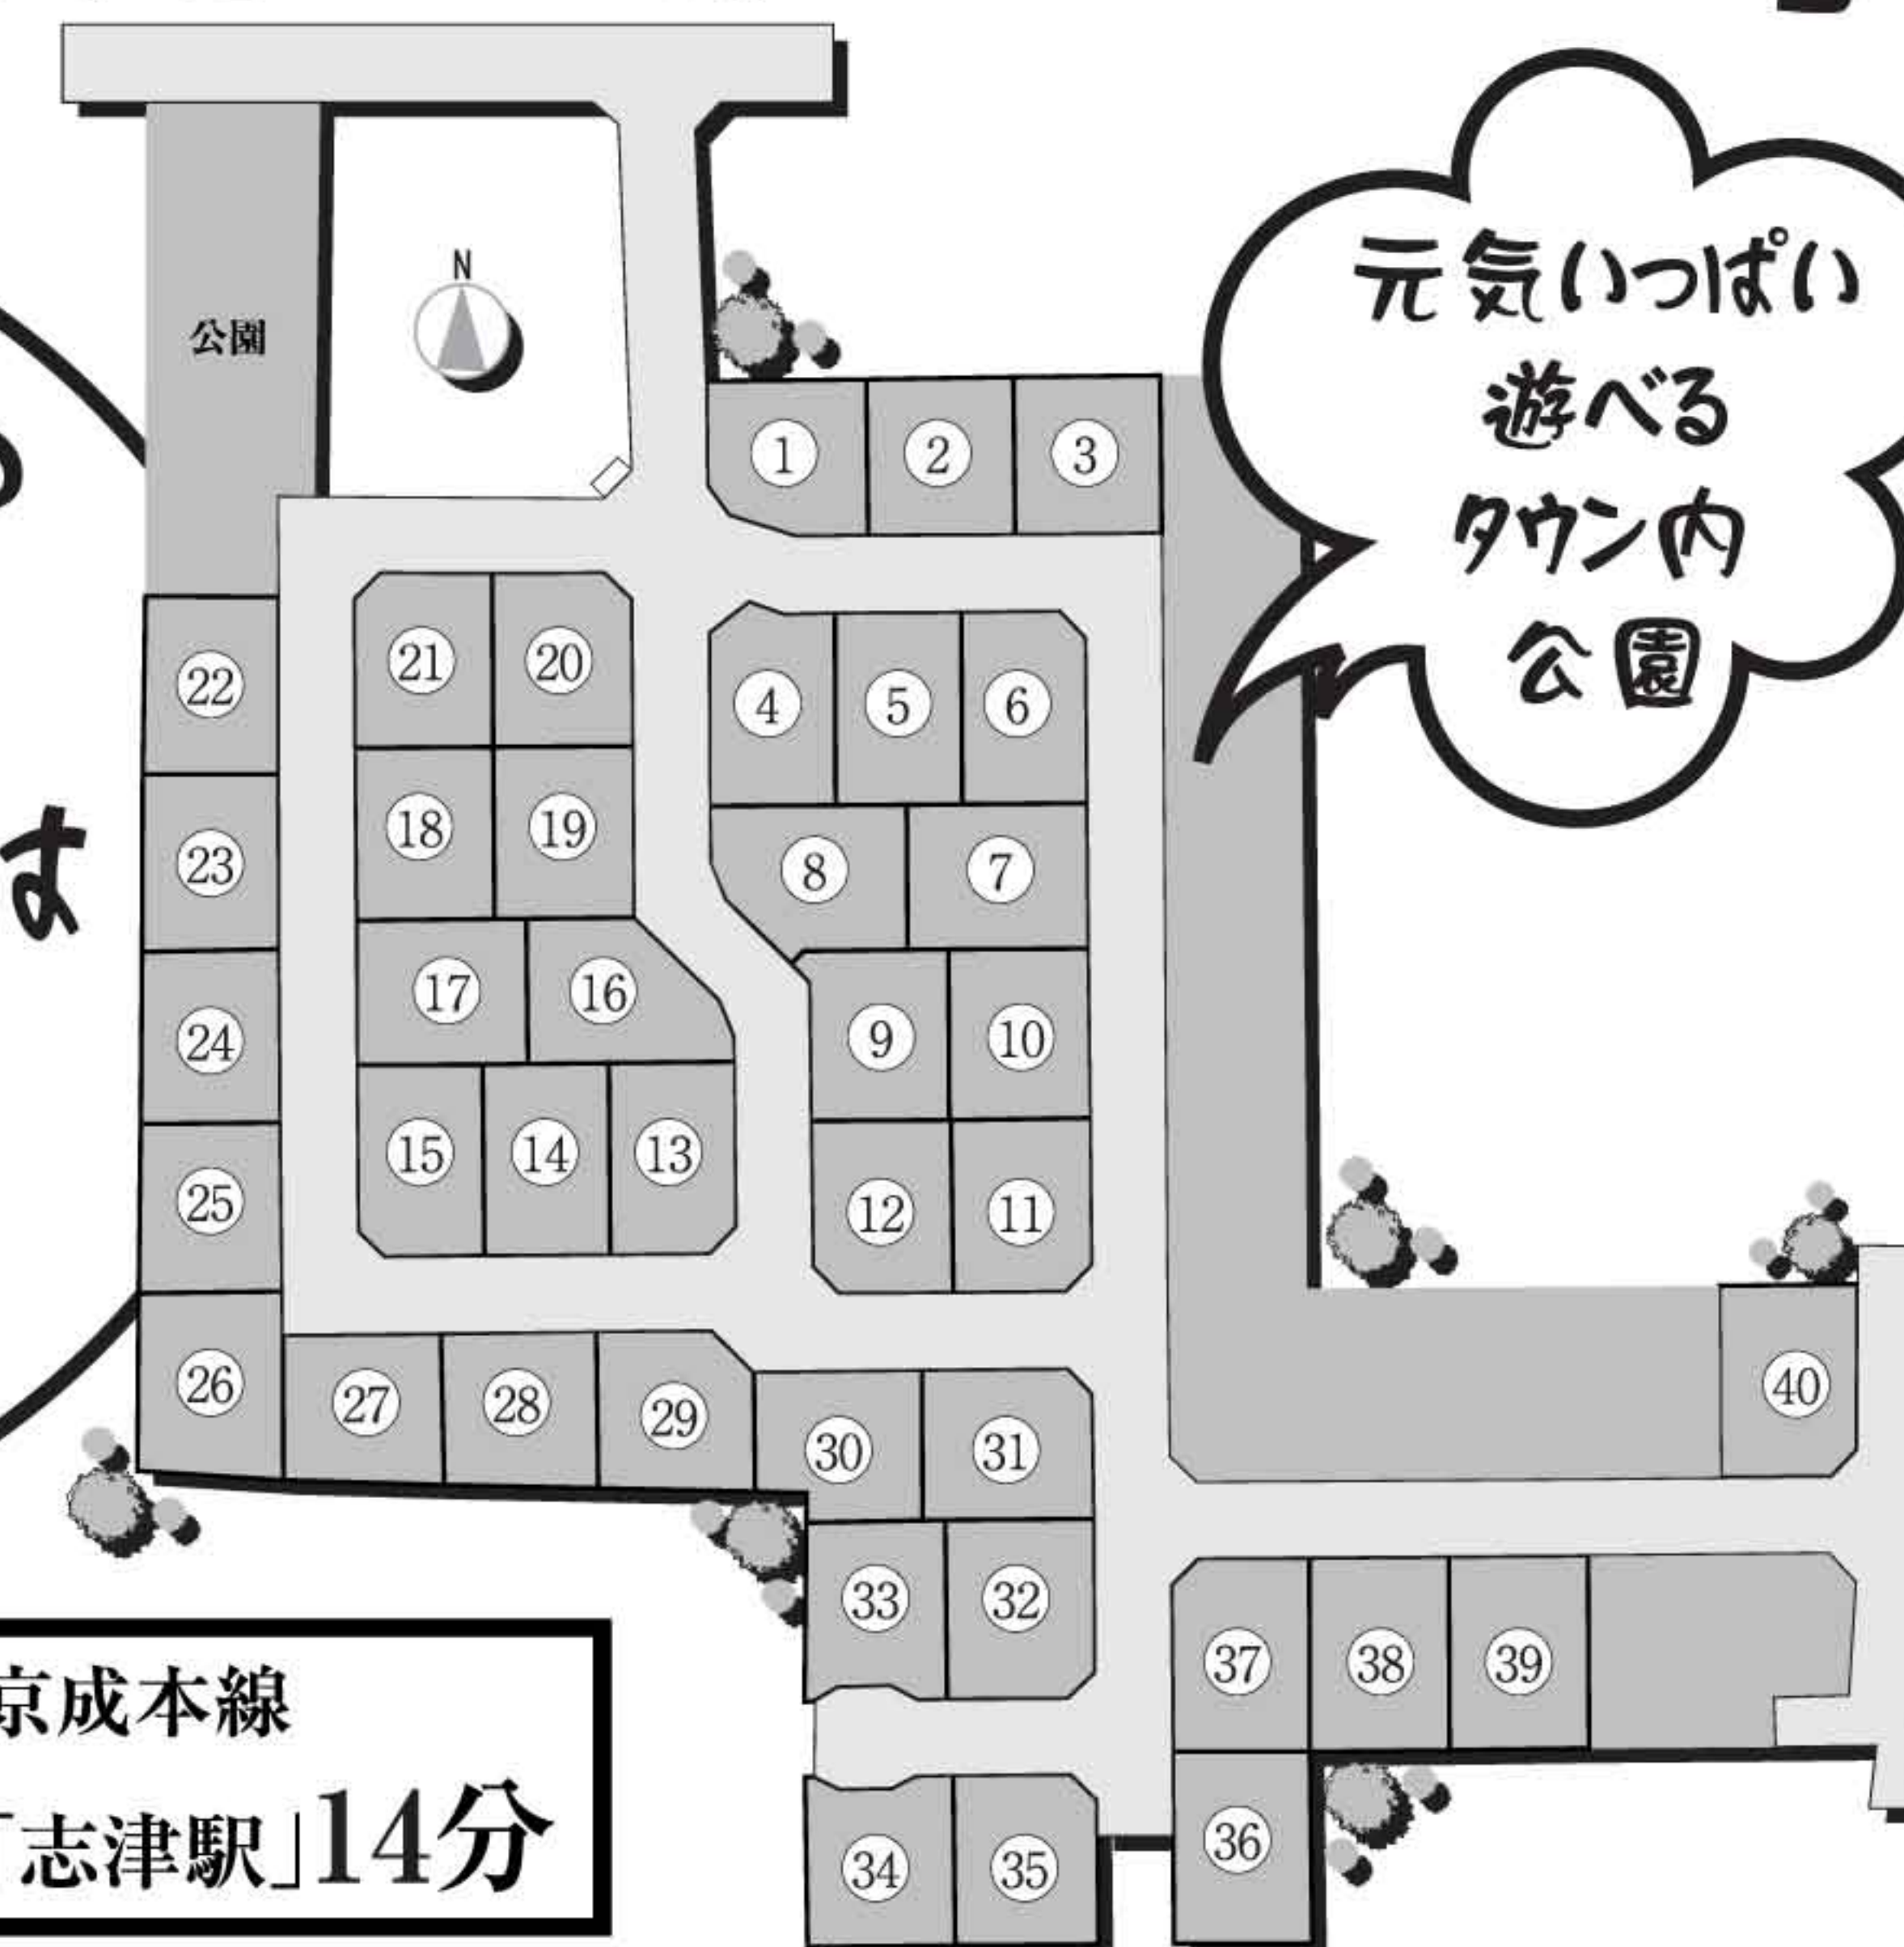

建築条件付 宅地分譲

土地:150.15㎡
(約45.42坪)～

※建築条件付き宅地分譲とは※土地売買契約後3ヶ月以内に売主と建築請負契約を締結して頂く事を停止条件として土地を販売致します。この期間内に建物を建築しない事が確定した時、又は建物の請負契約が成立しなかった場合は、土地売買契約は白紙となり受領した金額は全額無利息にて返還致します。※売主に付き、仲介手数料不要。

現地案内図



Exy village四街道 現地写真

Exy village八千代シリーズ【全123棟】

Exy village自井 現地写真

Exy village桶毛 ゆかりの杜【全74棟】

Exy village成田シリーズⅠ～Ⅳ【全43棟】

Exy Village勝田台Ⅱ～食育の郷～物件概要

■所在地/千葉県八千代市上高野字上谷津台1067-7の一部 他19筆 ■交通/京成本線勝田台駅徒歩21分 ■総区画数/40区画/第一期第一次販売区画10区画 ■開発面積/9998.58㎡ ■開発行為許可番号/八千代市都整指令第1-14号(平成23年8月2日付) ■敷地面積/144㎡(約43.56坪)～169㎡(約51.12坪) ■用途地域/第一種低層住居専用地域 ■建蔽率/60% ■容積率/150% ■地目/現況宅地 ■敷地権利/所有権 ■道路/6m公道、アスファルト舗装 ■施設設備/公営水道・公共下水・東京電力・都市ガス ■取引形態/売主 ※電気の供給のため、敷地内に電柱及び支線が入る場合があります。

大東建設株式会社 0120-67-0235

http://www.d10.co.jp 大東建設 千葉 検索 Click

〒285-0846 千葉県佐倉市上野558-1 ■(社)全国宅地建物取引協会加盟 ■(社)首都圏不動産公正取引協議会加盟 ■宅建業免許/千葉県知事(8)第7844号 ■建設業許可/千葉県知事(般-17)第13000号

カーナビをご利用の方は「八千代市上高野1067-7」とご入力お願い致します。